


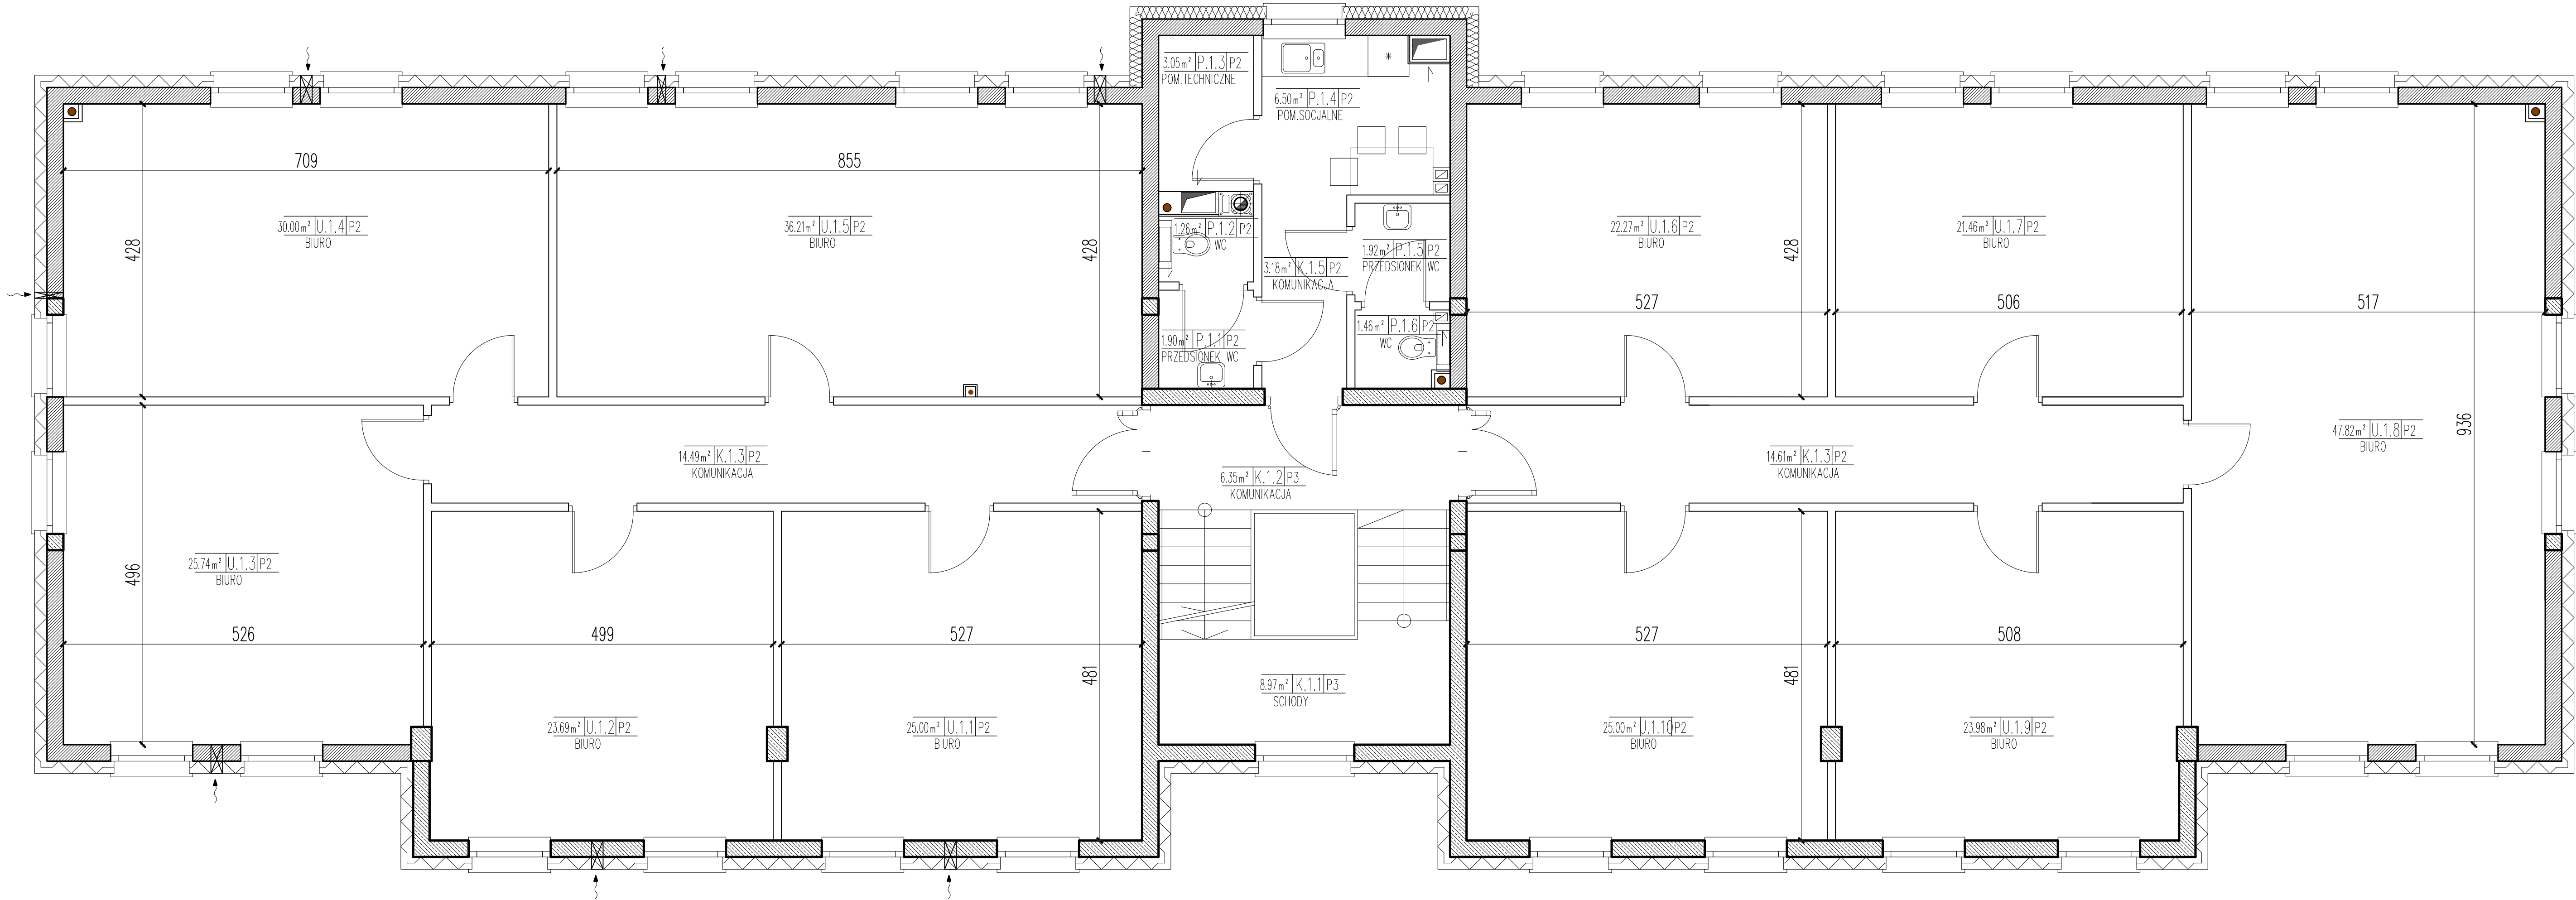

POWIERZCHNIA UŻYTKOWA LOKALI USŁUGOWYCH		
NR POM.	NAZWA POMIESZCZENIA	POW. [m²]
U.1.1	BIURO	25,00
U.1.2	BIURO	23,69
U.1.3	BIURO	25,74
U.1.4	BIURO	30,00
U.1.5	BIURO	36,21
U.1.6	BIURO	22,27
U.1.7	BIURO	21,46
U.1.8	BIURO	47,82
U.1.9	BIURO	23,98
U.1.10	BIURO	25,00
		Σ= 281,17