


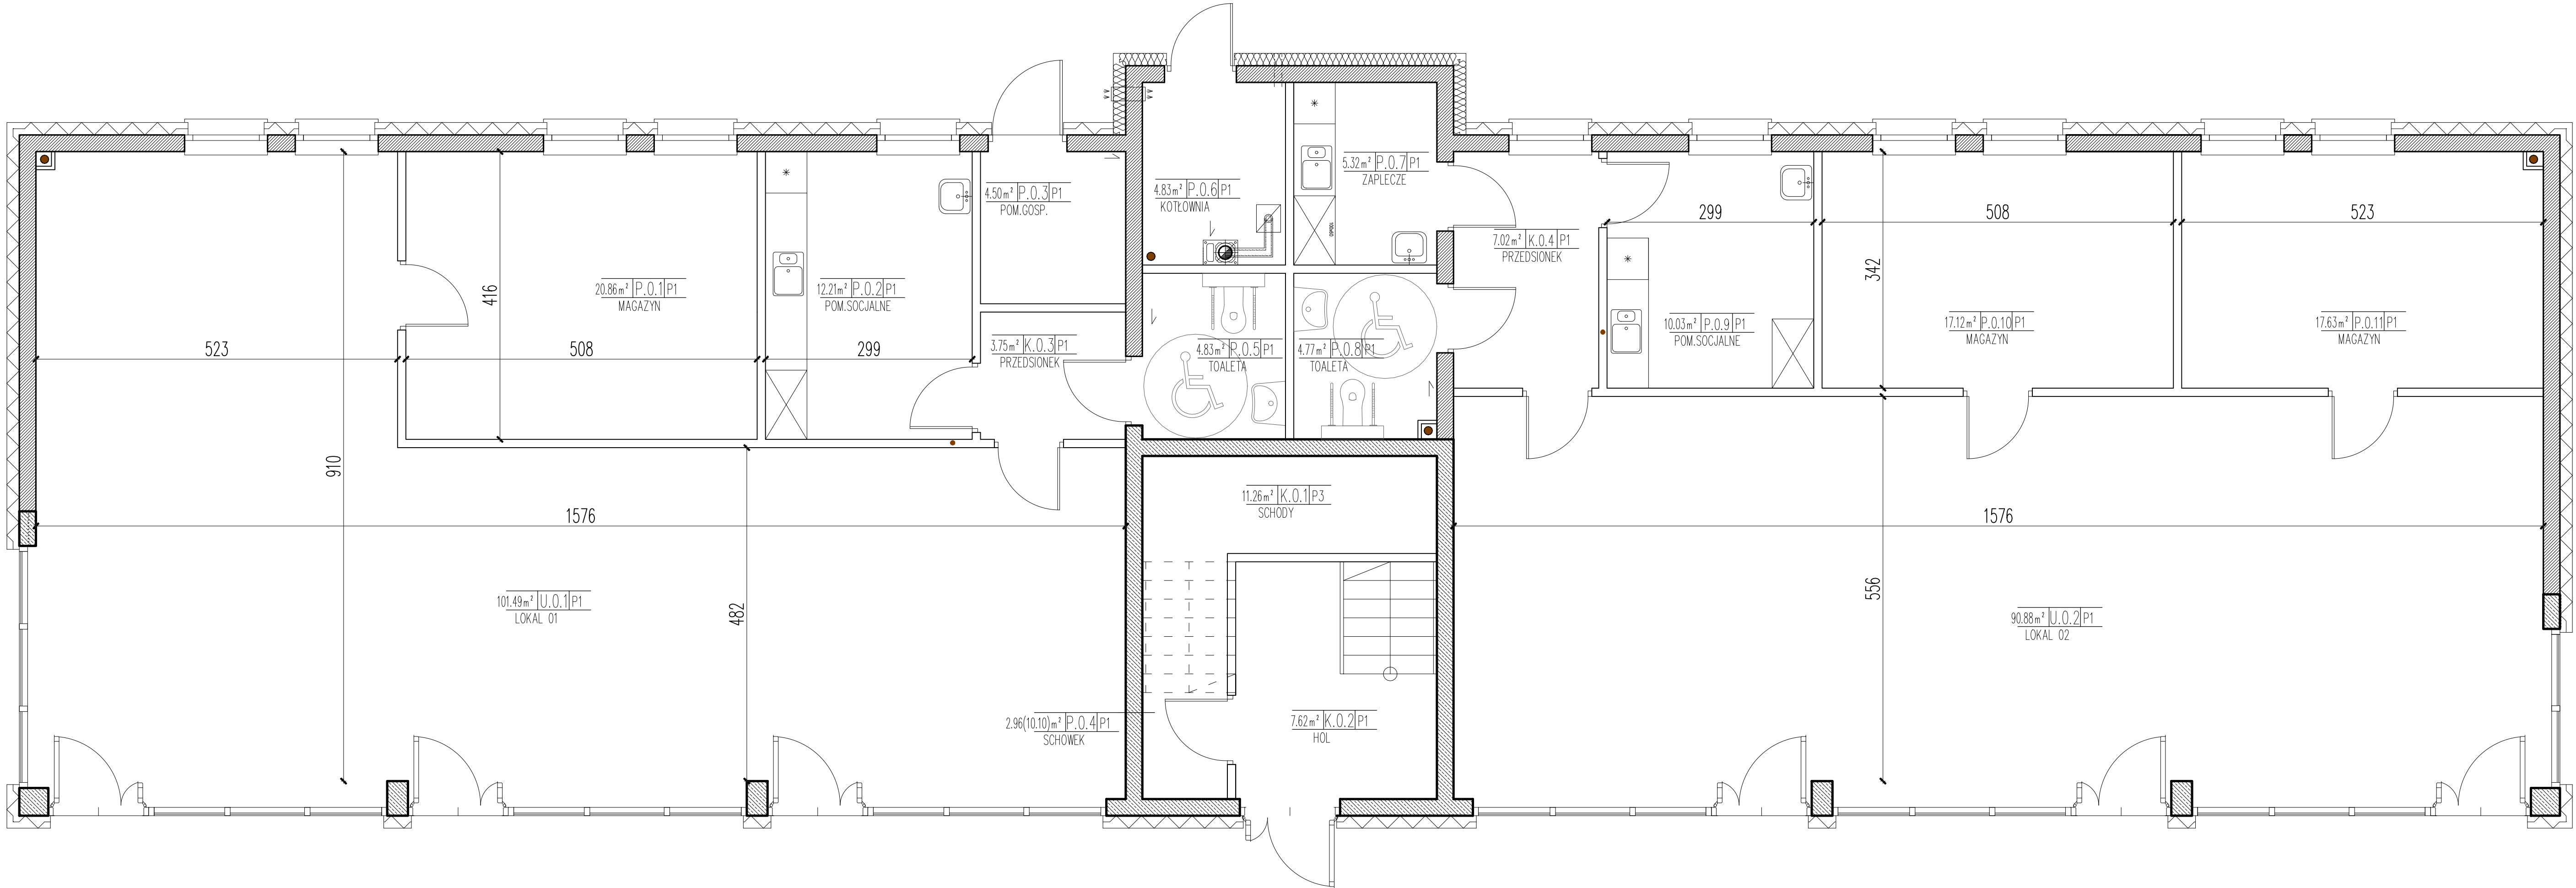

POWIERZCHNIA UŻYTKOWA LOKALI USŁUGOWYCH		
NR POM.	NAZWA POMIESZCZENIA	POW. [m²]
U.0.1	LOKAL 01	101,49
U.0.2	LOKAL 02	90,88
		Σ= 192,37

POWIERZCHNIA POMOCNICZA		
NR POM.	NAZWA POMIESZCZENIA	POW. [m²]
P.0.1	MAGAZYN	20,86
P.0.2	POM.SOCJALNE	12,21
P.0.3	POM.GOSPODARCZE	4,50
P.0.4	SCHOWEK	2,96
P.0.5	TOALETA	4,83
P.0.6	KOTŁOWNIA	4,83
P.0.7	ZAPLECZE	5,32
P.0.8	TOALETA	4,77
P.0.9	POM.SOCJALNE	10,03
P.0.10	MAGAZYN	17,12
P.0.11	MAGAZYN	17,63
		Σ= 105,06